

現況写真






東インター大通り

タマリユウ

ヤブラン

ハツユキカズラ(ニシキライカ)

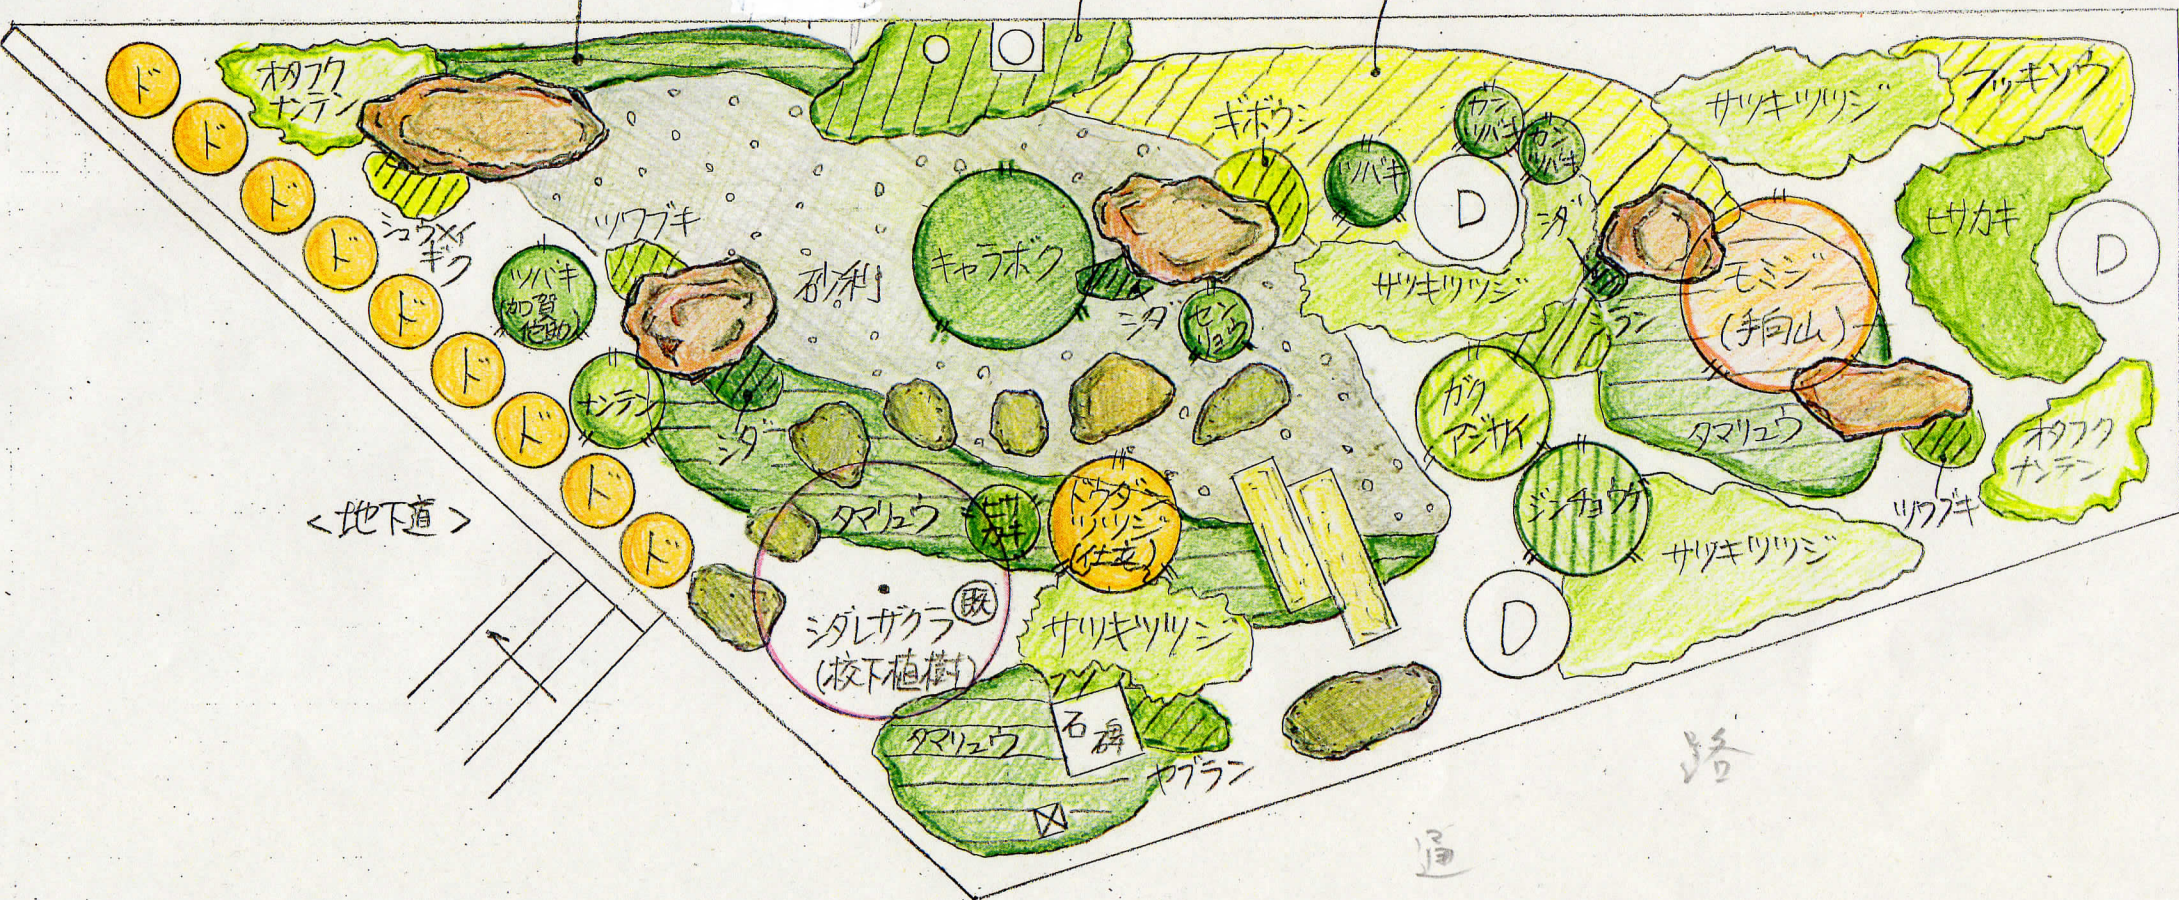


<地下道>

路

通



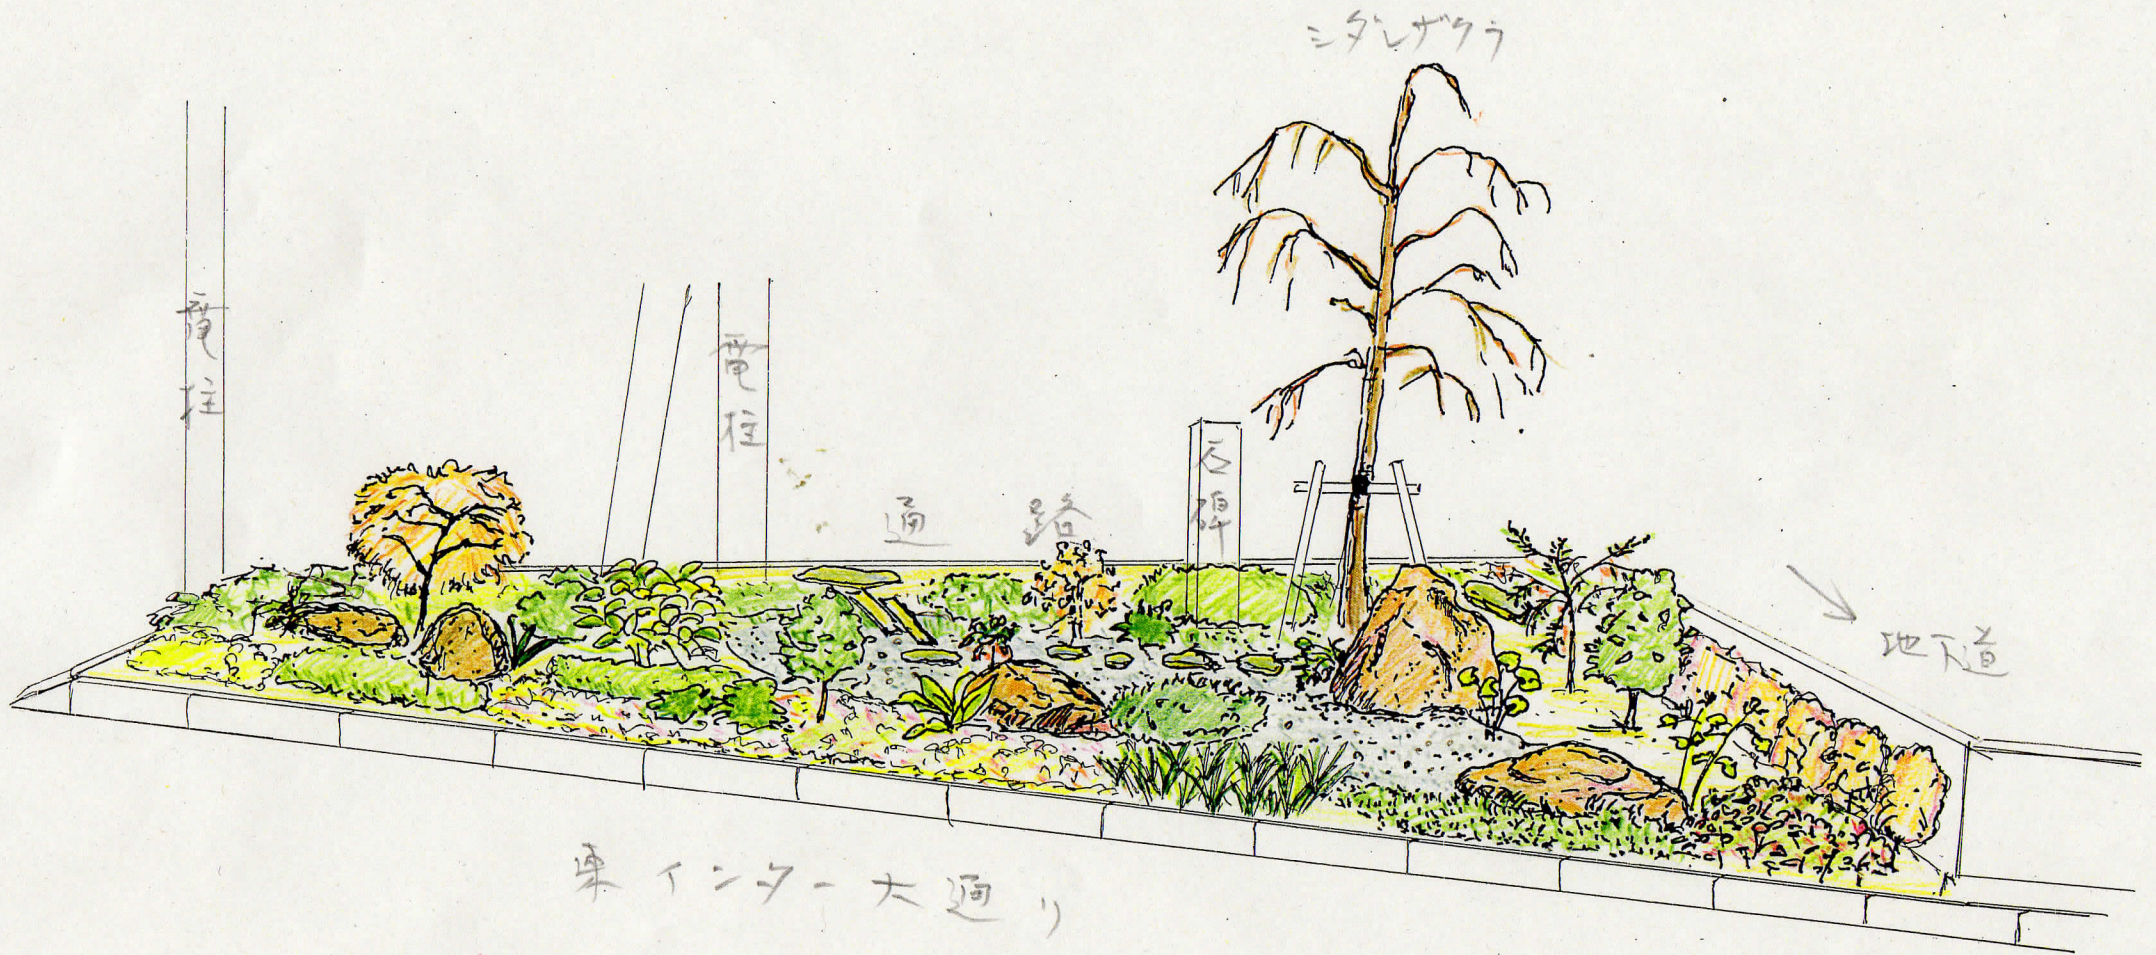

ミダレナグサ

電柱

電柱

通路

石垣

地下道

東インター大通り